


ACO DRAIN SPALTERENNE

SR100S OG SR150S MED SIDESTILT SPALTE

INNBYGNINGSVEILEDNING, BELEGNINGSSTEIN

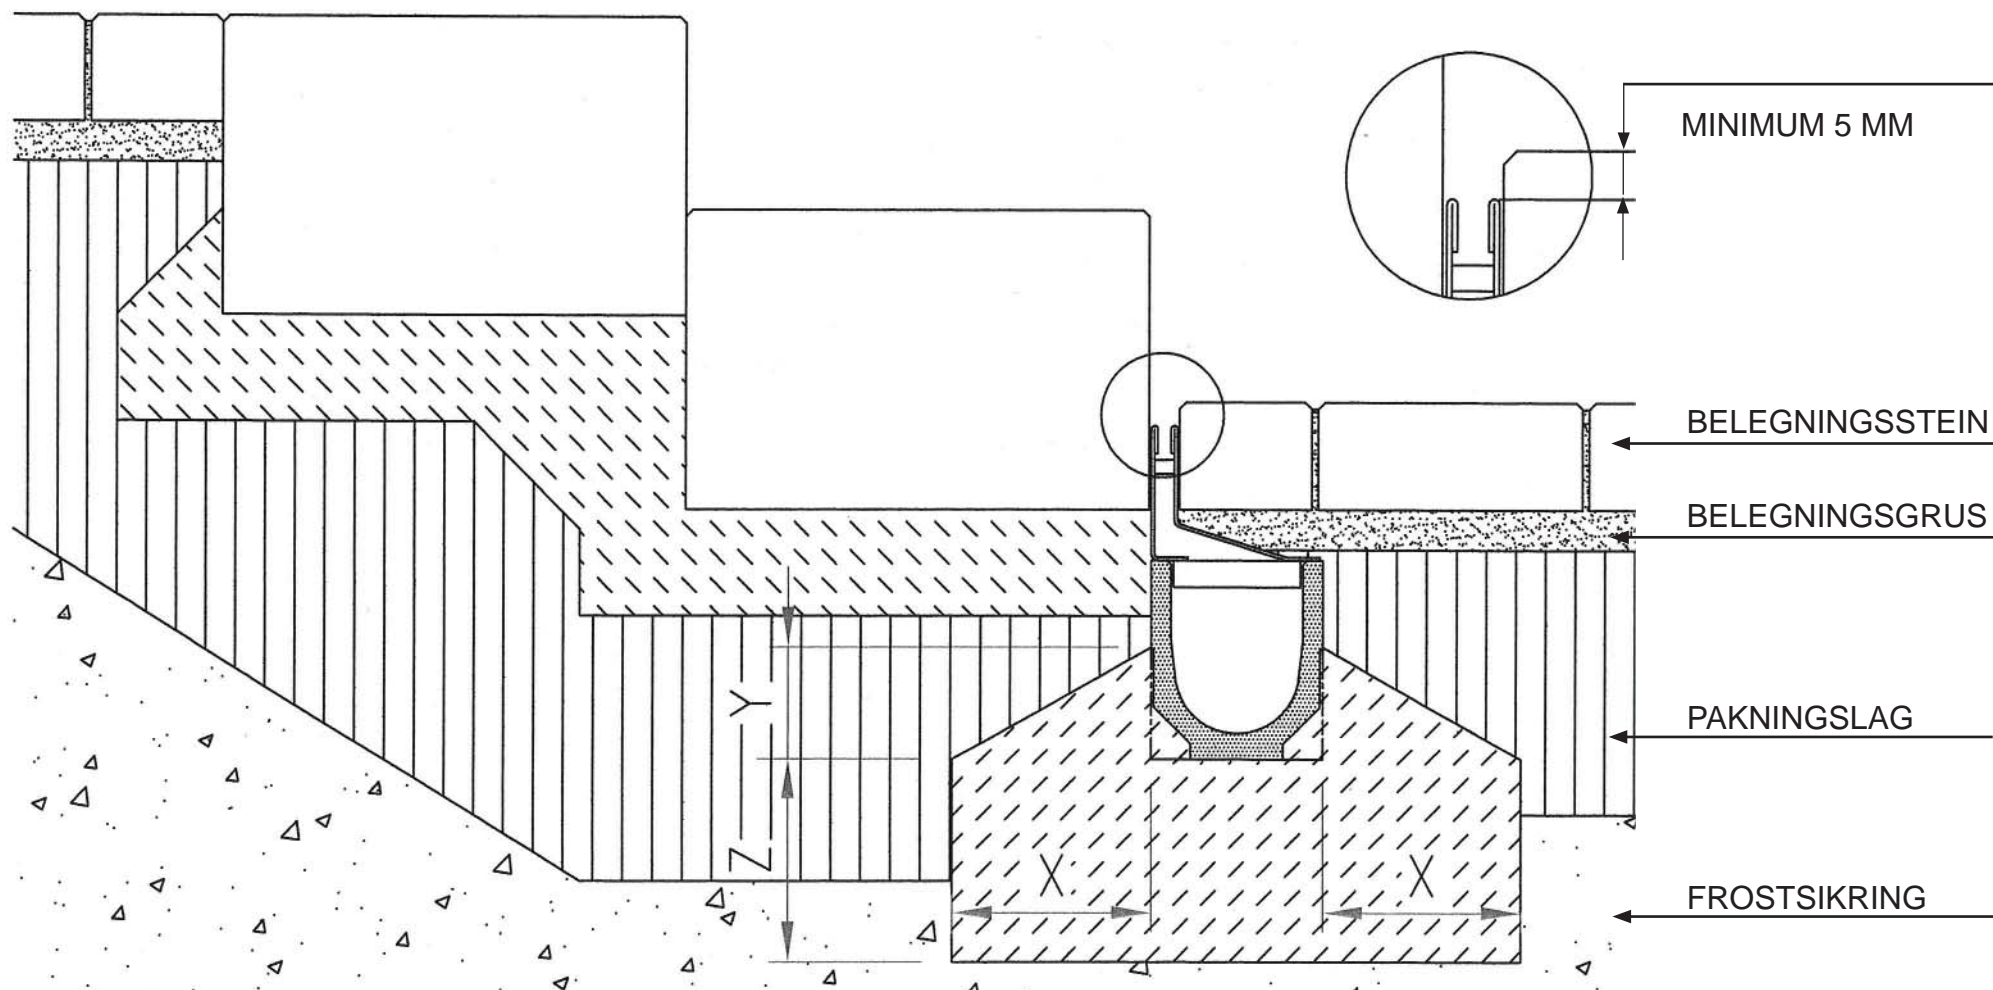

Belastningsklasse ifølge DIN 19580/EN 1433		A 15	B 125	C 250
Betongkvalitet		C 15	C 15	C 25
	X	≥10	≥10	≥15
	Y	≥10	≥10	≥10
	Z	≥10	≥10	≥15



ACO Nordic AS
 Eternitveien 30
 3470 Slemmestad
 tlf: 66987450
 faks: 66987451
www.acodrain.no